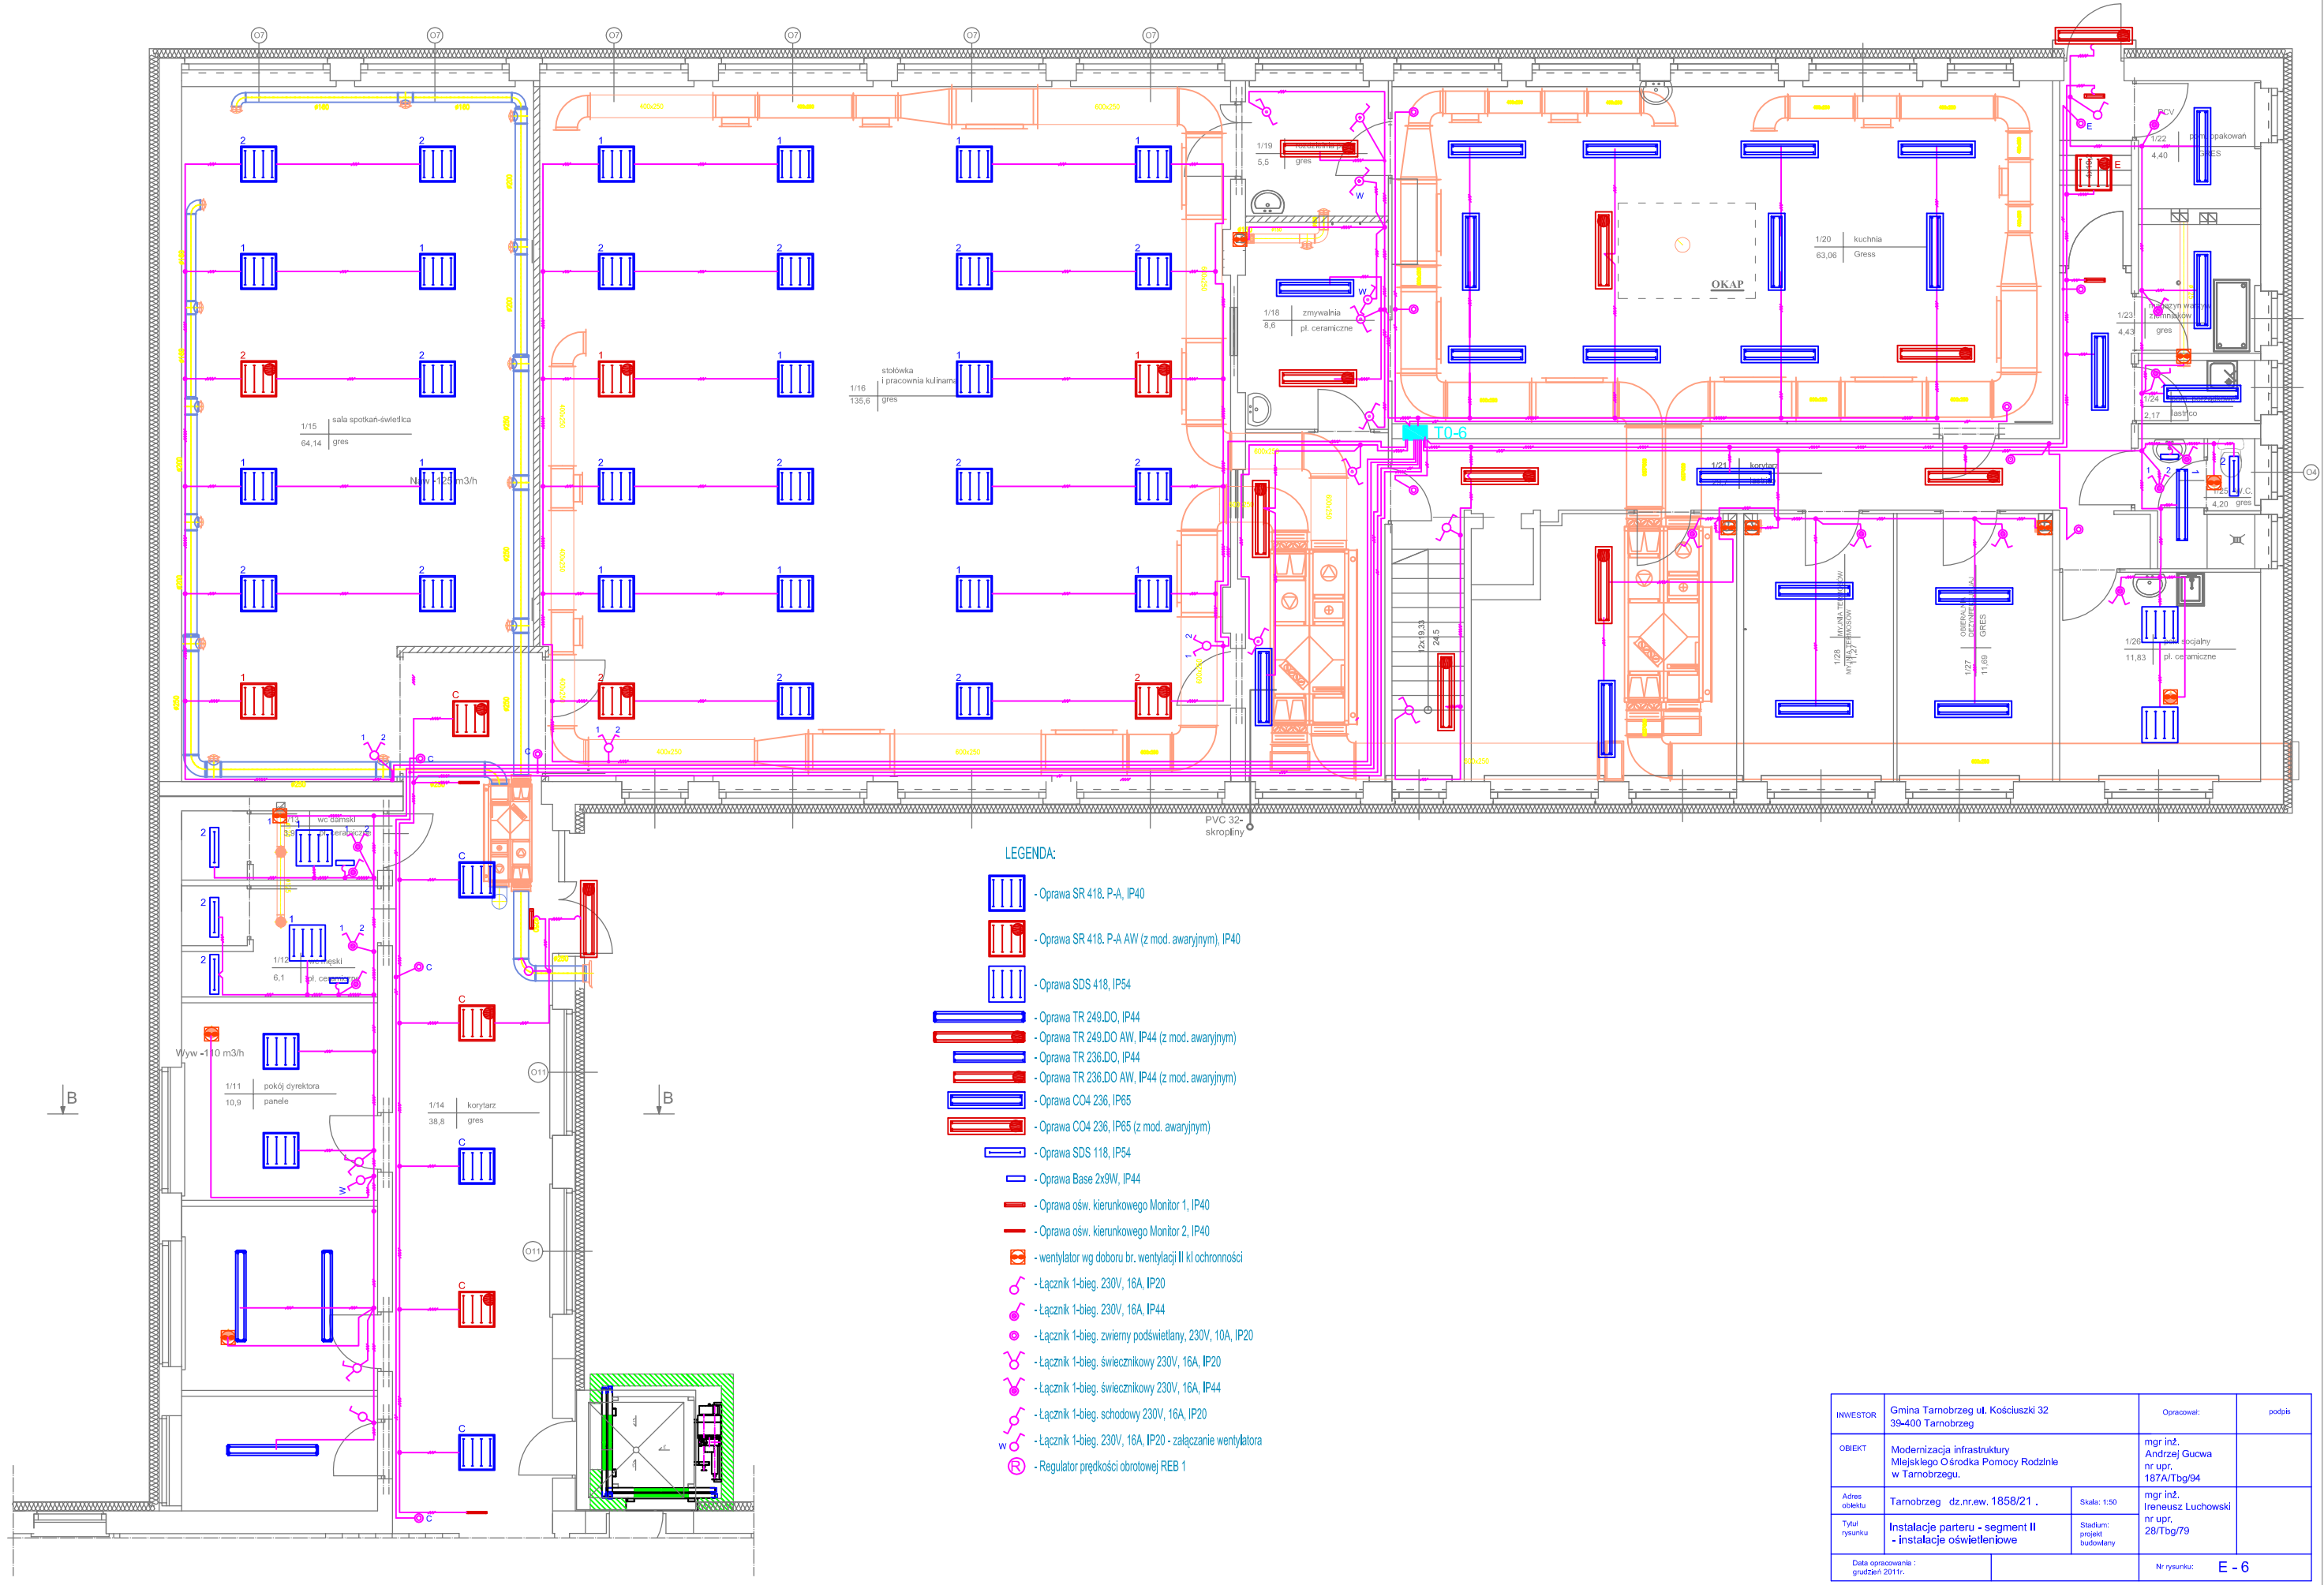

INWESTOR	Gmina Tarnobrzeg ul. Kościuszki 32 39-400 Tarnobrzeg	Opracował:	podpis
OBIEKT	Modernizacja infrastruktury Miejskiego Ośrodka Pomocy Rodzinie w Tarnobrzegu.	mgr inż. Andrzej Gucwa nr upr. 187A/Tbg/94	
Adres obiektu	Tarnobrzeg dz.nr.ew. 1858/21 .	Skala: 1:50	mgr inż. Ireneusz Luchowski nr upr. 28/Tbg/79
Tytuł rysunku	Instalacje parteru - segment II - instalacje oświetleniowe	Stadium: projekt budowlany	
Data opracowania : grudzień 2011r.		Nr rysunku:	E - 6