
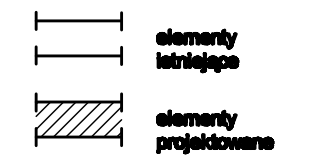


RZUT III-GO PIĘTRA 1:50

A1

A1

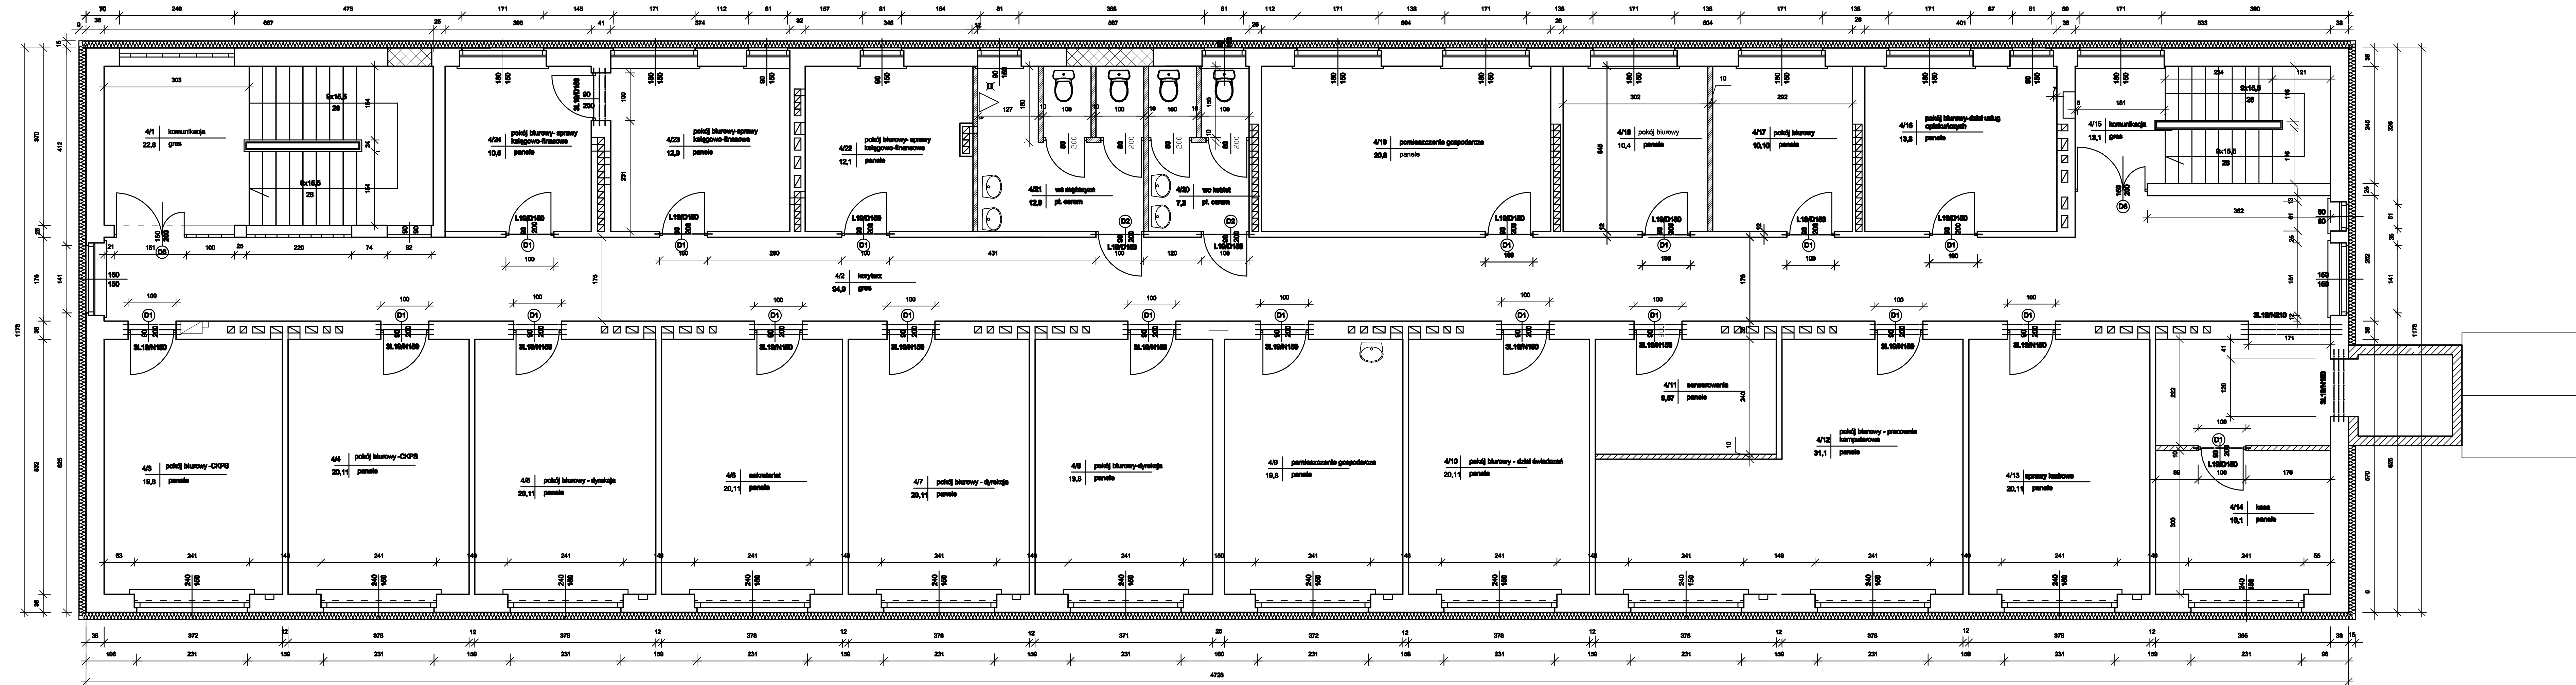

UWAGA:
Wszystkie otwory drzwiowe
mają prześwit do
maksymalnie 100 cm

PROJEKT	Modernizacja infrastruktury Miejskiego Ośrodka Pomocy Rodzinie w Tambrzagu		
INWESTOR	Gmina Tambrząg ul. Kościuszki 32 39-400 Tambrząg	Opracował	projekt
OBIEKT	Internat Zespołu Szkoły przy ul. Kopernika w Tambrzagu	mgr inż. arch. Jan Krawczyk nr upr. 108/75	
Rzut III-go piętra		Podziałka:	
		1:50	
Firma: Projekt Inżynieryjny		Nr rysunku: A - 04	